

Comune di Treviglio



VARIANTE AL P.G.T.

Approvato con Deliberazione Consiliare n. 12 del 07.02.2012

Publicato sul Burl n. 22 del 30.05.2012

Piano delle Regole


SINDACO Giuseppe Pezzoni	ASSESSORE ALL'URBANISTICA Alessandro Nisoli	SEGRETARIO GENERALE Antonio Sebastiano Purcaro
------------------------------------	---	--

Elaborazione a cura della Direzione Servizi Tecnici
Ufficio di Piano:

Dirigente	Arch. Pierluigi Assolari
Responsabile	Arch. Mario Morabito
Coordinamento	Arch. Caterina Vitale
Tecnici	Arch. Paolo Mattarozzi, Arch. Francesca Coma

Variante

Data: Settembre 2012

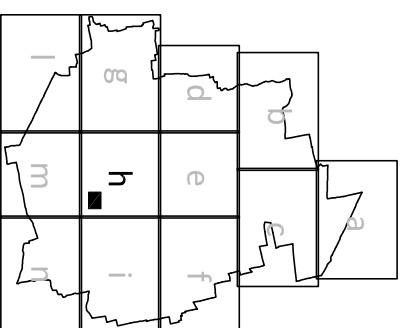


Scala: 1:2000

Aggregato urbano di origine moderna


Proposta di variante area Foro Boario

Estratto
Tav.

P1.h

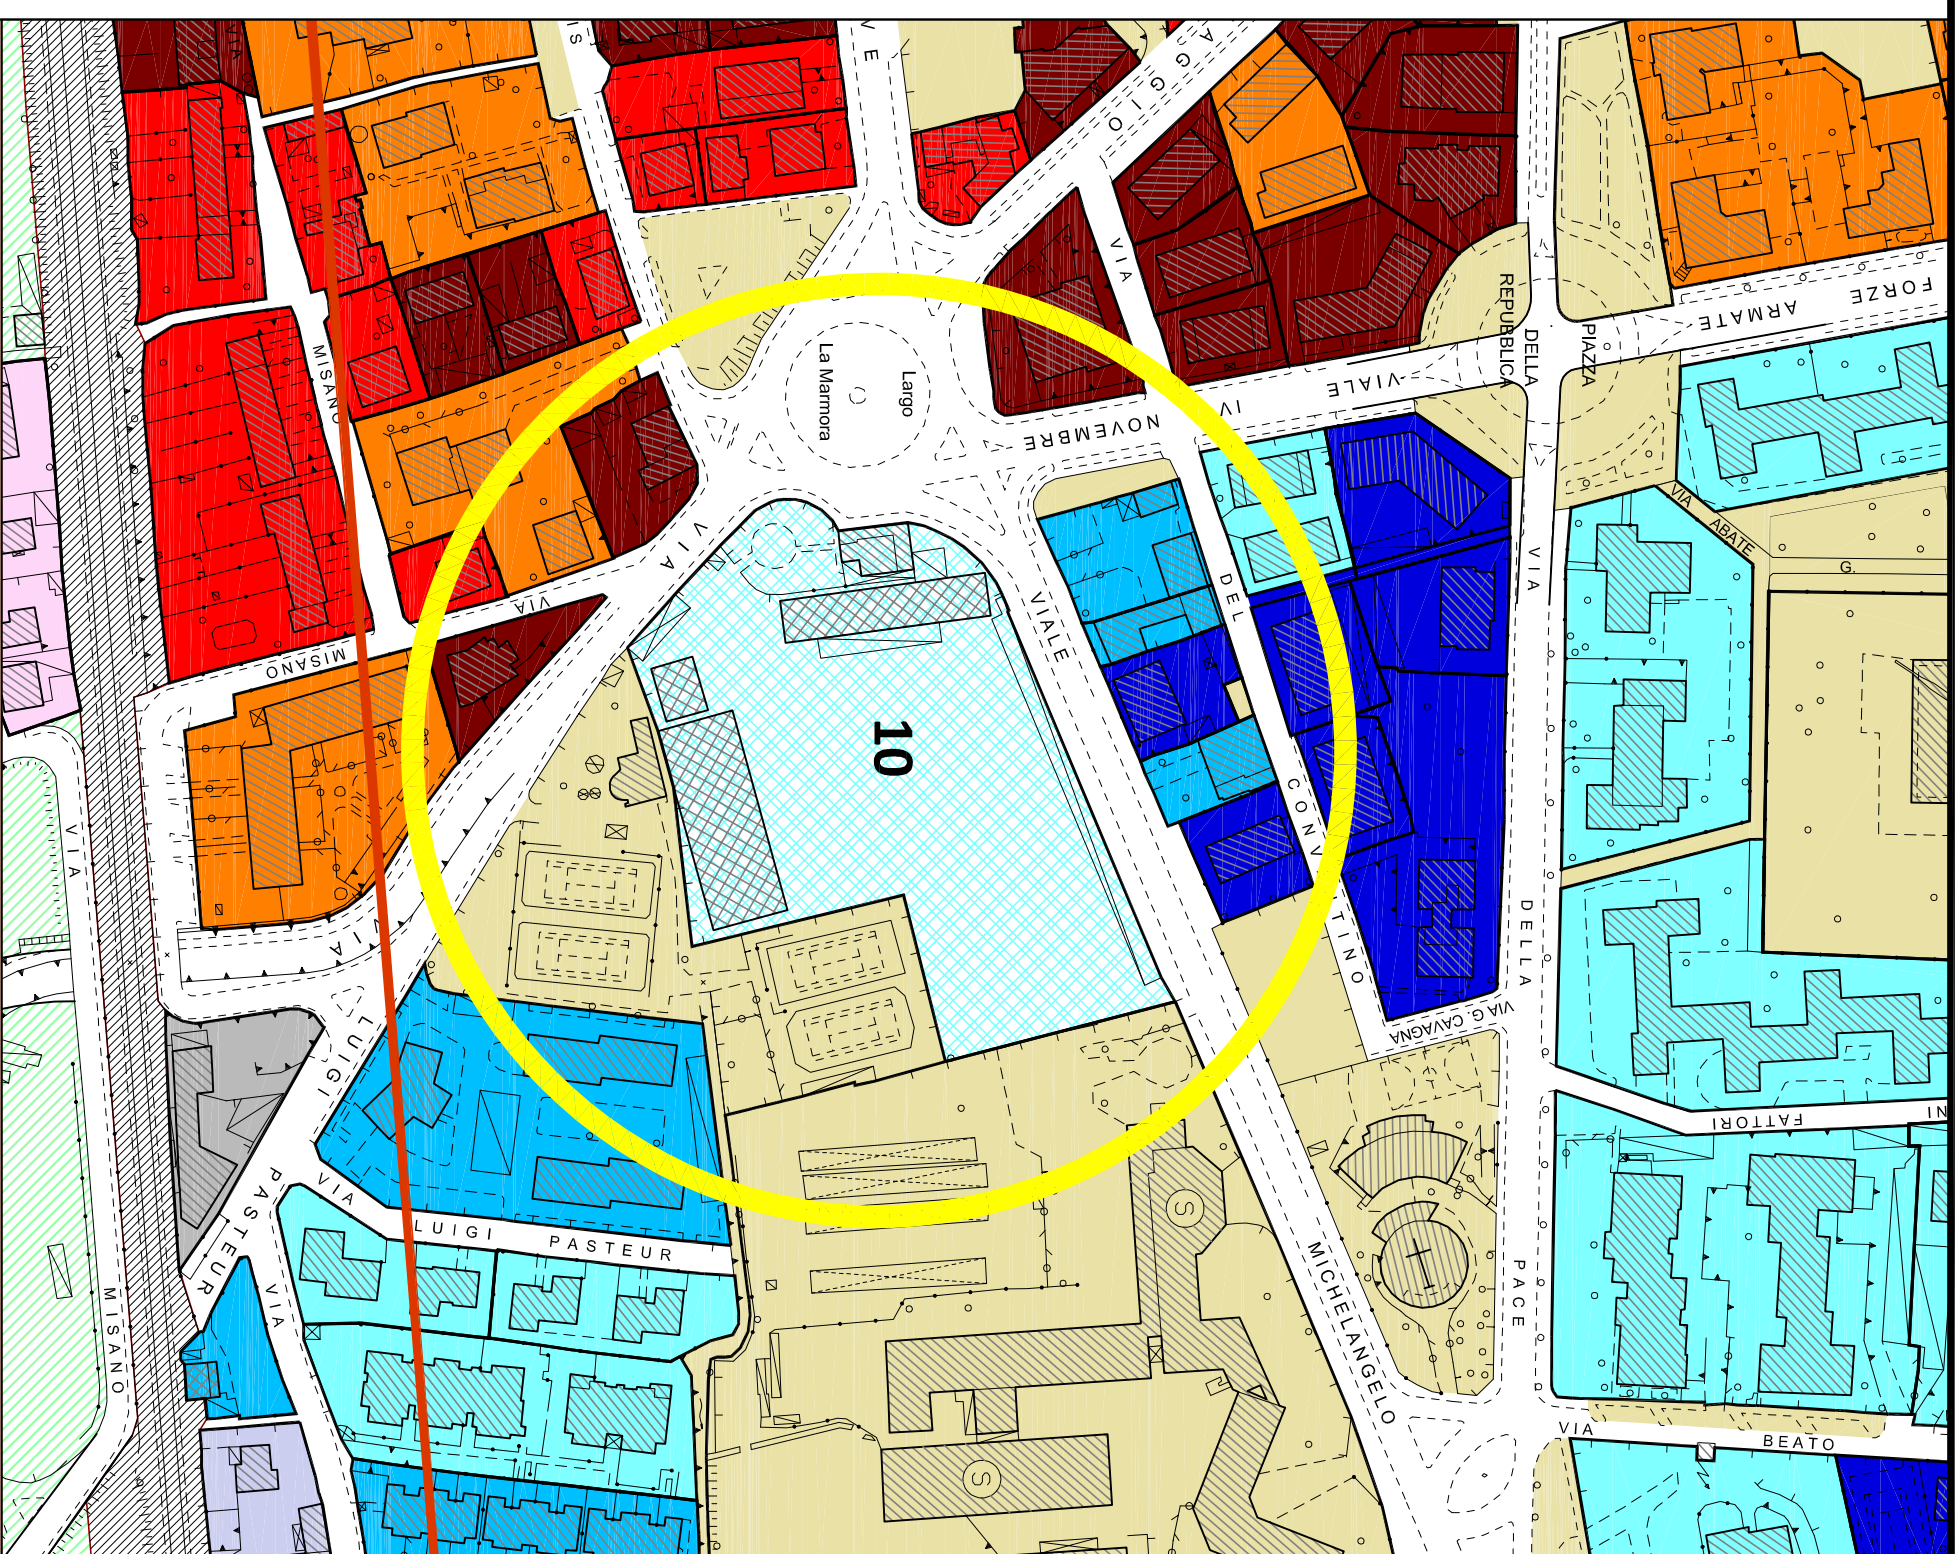

LEGENDA

 n° ART. 24
Ambiti di progettazione unitaria