


Comune di Treviglio

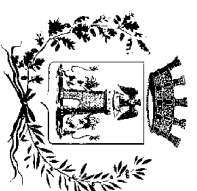

VARIANTE AL P.G.T.

Approvato con Deliberazione Consiliare n. 12 del 07.02.2012

Publicato sul Burl n. 22 del 30.05.2012

Piano dei Servizi

SINDACO
Giuseppe Pezzoni


ASSESSORE ALL'URBANISTICA
Alessandro Nisoli

SEGRETARIO GENERALE
Antonio Sebastiano Purcaro

Elaborazione a cura della Direzione Servizi Tecnici Ufficio di Piano:

Dirigente	Arch. Pierluigi Assolari
Responsabile	Arch. Mario Morabito
Coordiamento	Arch. Caterina Vitale
Tecnici	Arch. Paolo Matarozzi, Arch. Francesca Coma

Variante

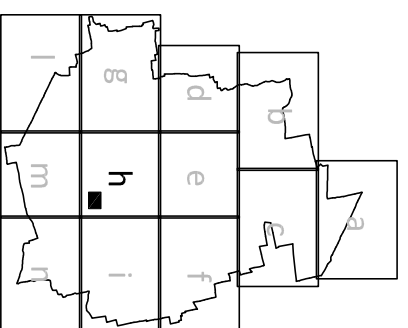


Data: Settembre 2012

Scala: 1:2000

Tipologie funzionali
Proposta di variante area Foro Boario

Estratto
Tav.

P1.h

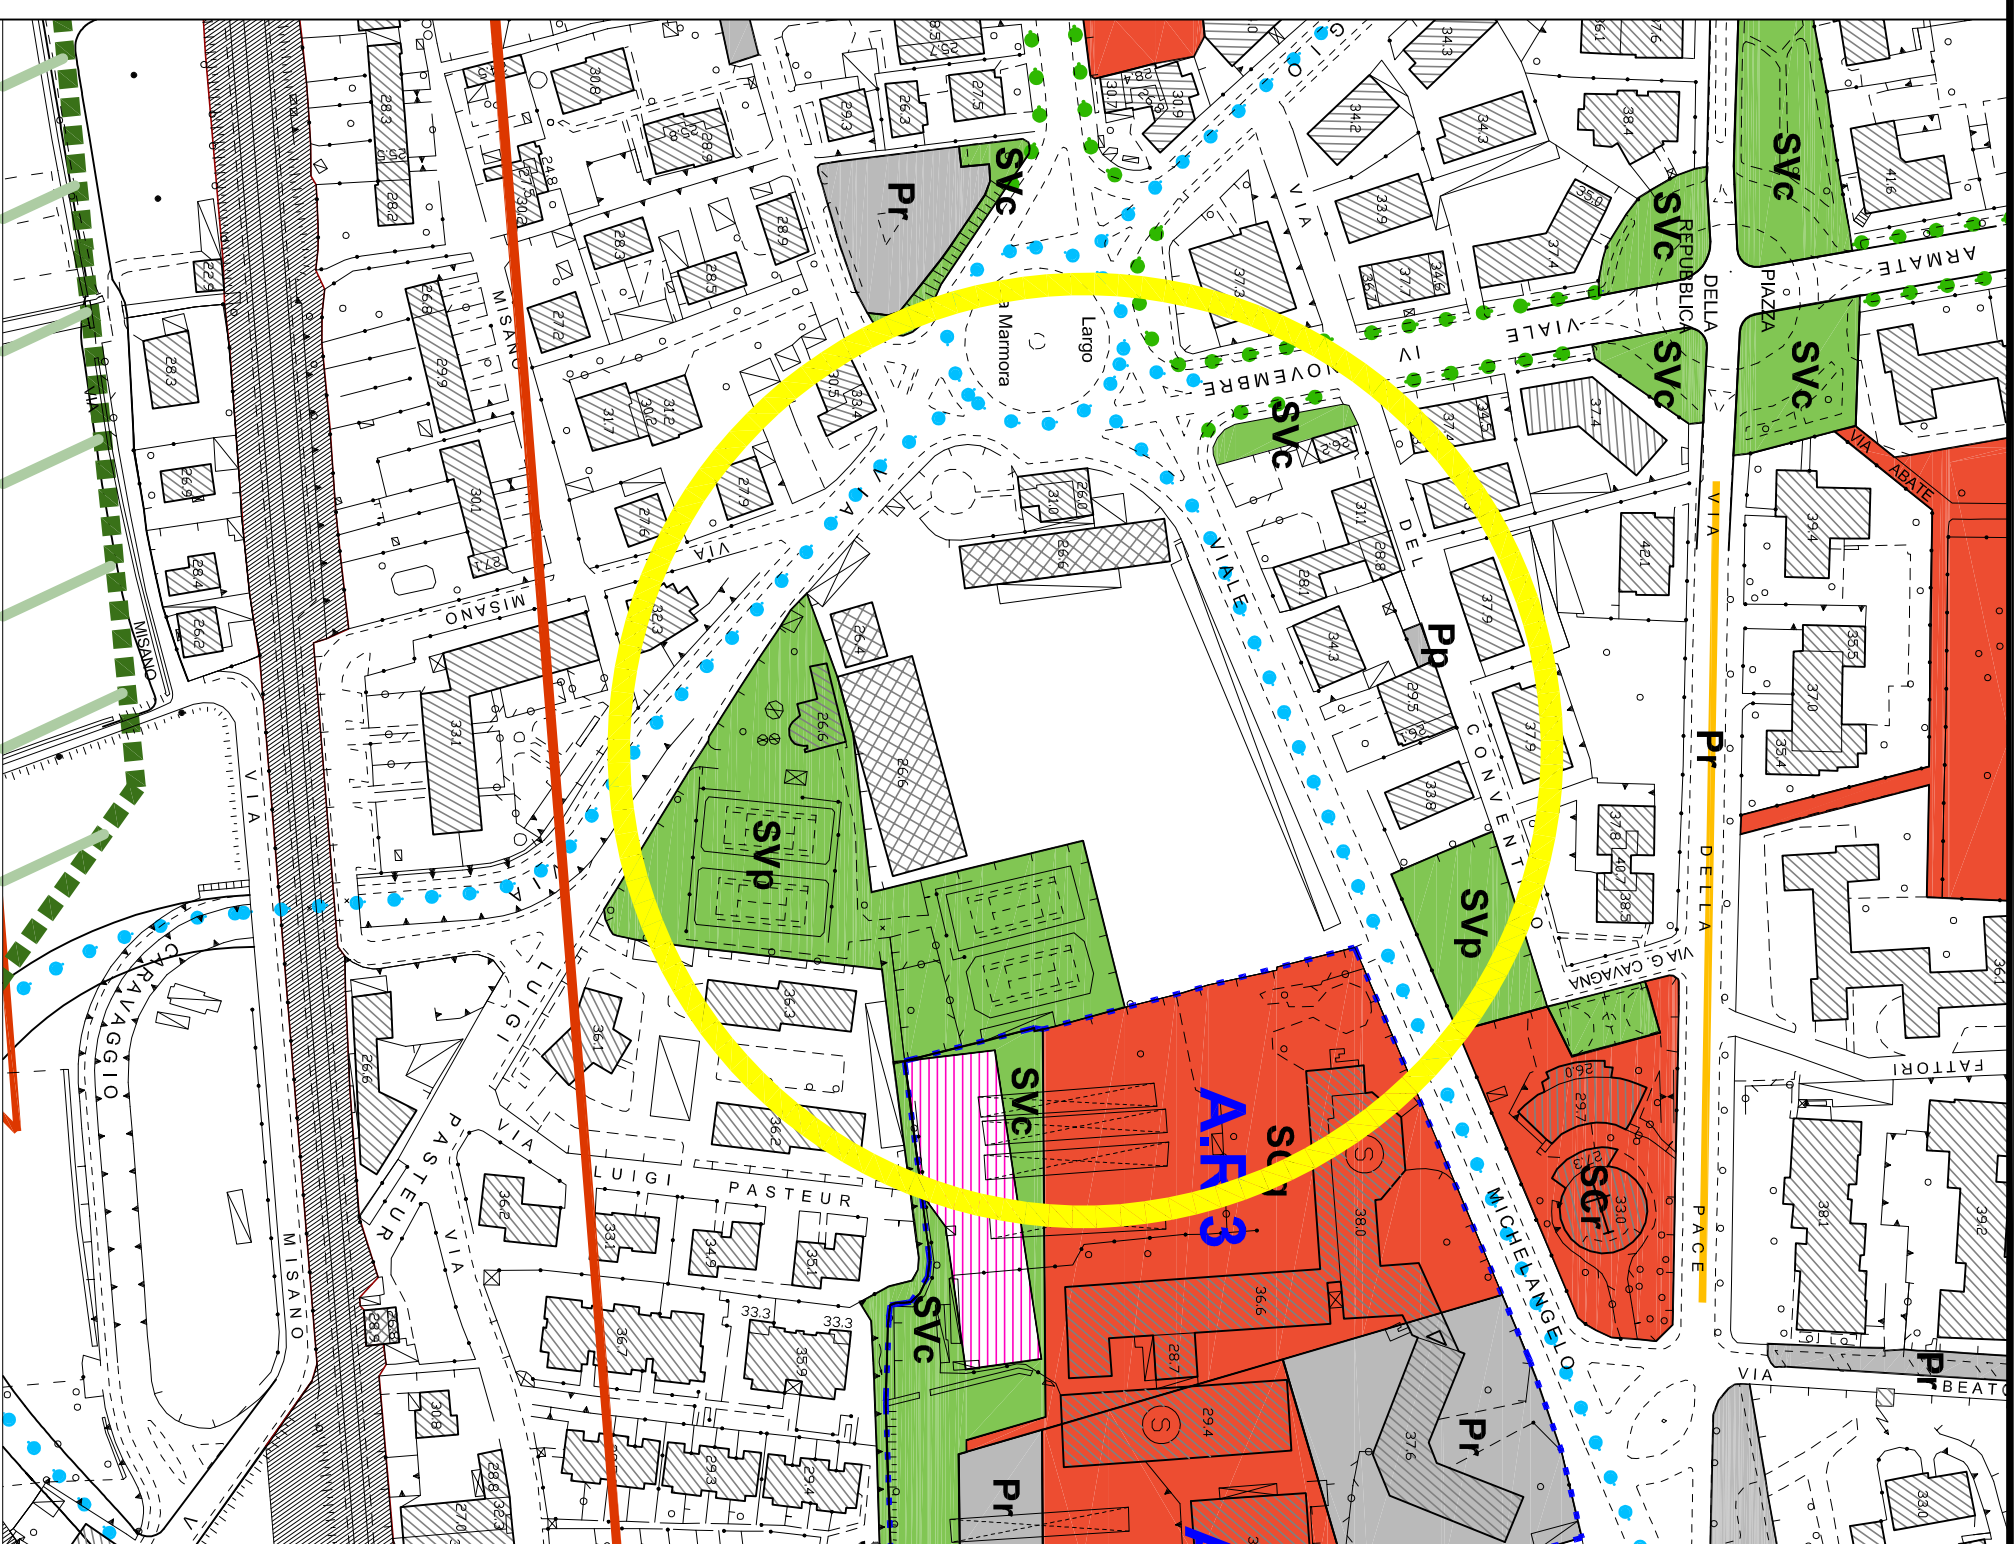

NOTA:

L'area non è disciplinata dal Piano dei Servizi